


macistrała 15 kV Tomaszów Północ - Krasnobród

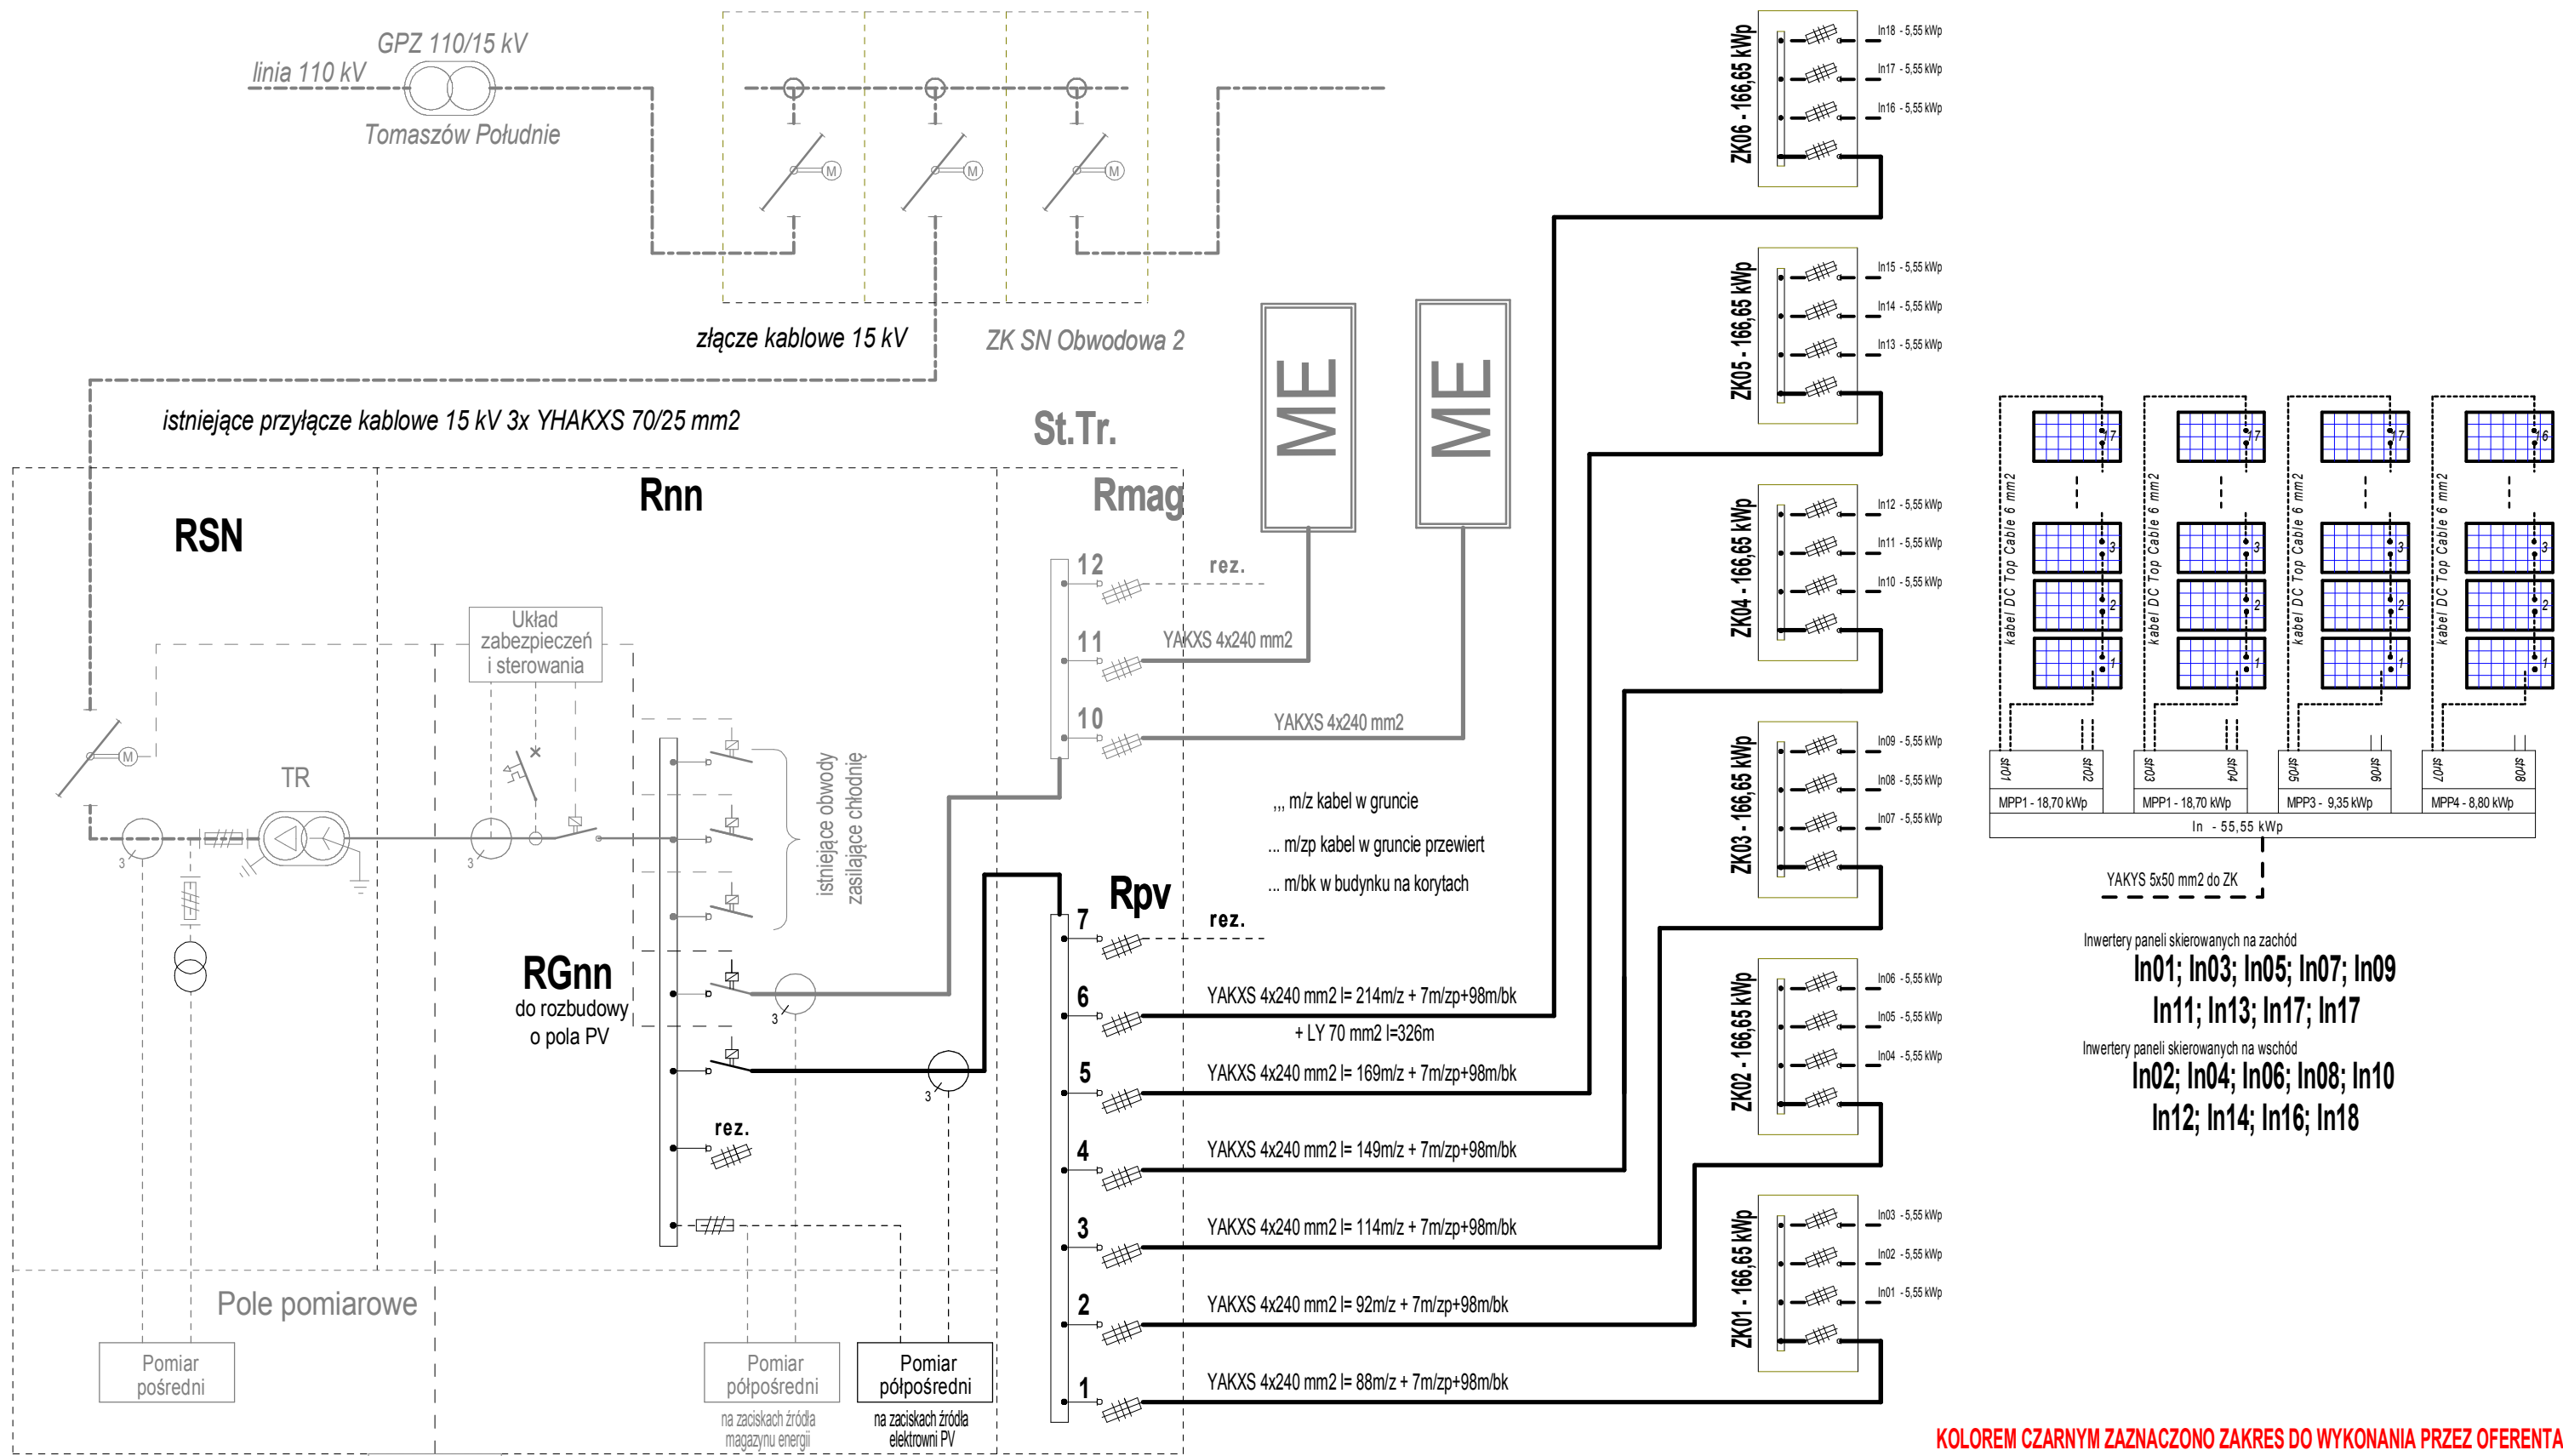

Inwertery paneli skierowanych na zachód
In01; In03; In05; In07; In09
In11; In13; In17; In17
 Inwertery paneli skierowanych na wschód
In02; In04; In06; In08; In10
In12; In14; In16; In18

KOLOREM CZARNYM ZAZNACZONO ZAKRES DO WYKONANIA PRZEZ OFERENTA

Istniejąca stacja transformatorowo-rozdzielcza 15/0,4 kV

- kabel DC 1000 V; 6 mm2
- kabele AC YAKXS 5x50 mm2 do ZK l= 75m
- kabele AC YAKXS 4x240 mm2 do Rnn
- ogniwo fotowoltaiczne - Jinko Solar JKM565N-72HL4 - BDV 565 Wp

- In01 do In18 - przekształtnik DC/AC - PV HUAWEI - SUN2000-50KTL-M3
- St.Tr. - stacja transformatorowa wewnętrzna
- Rnn - rozdzielnia niskiego napięcia
- RSN - rozdzielnia średniego napięcia
- Rpv - rozdzielnia potrzeb własnych
- P.poż. - sterownik wyłączenia przeciwpożarowego

INWESTOR "GRUPA OSCAR" Sp. z o.o. Al. Komisji Edukacji Narodowej 47/6 02-797 Warszawa	JEDN. PROJEKTOWA "SUN PROJEKT" Kamil Cieniuch ul. Macieja Topornickiego 13 22-400 Zamość
NAZWA PROJEKTU Farma fotowoltaiczna o mocy do 1 MWp zakres prac	SKALA -----
NAZWA RYSUNKU SCHEMAT IDEOWY	DATA 09.11.2023

P.poż.