


macistrała 15 kV Tomaszów Północ - Krasnobród

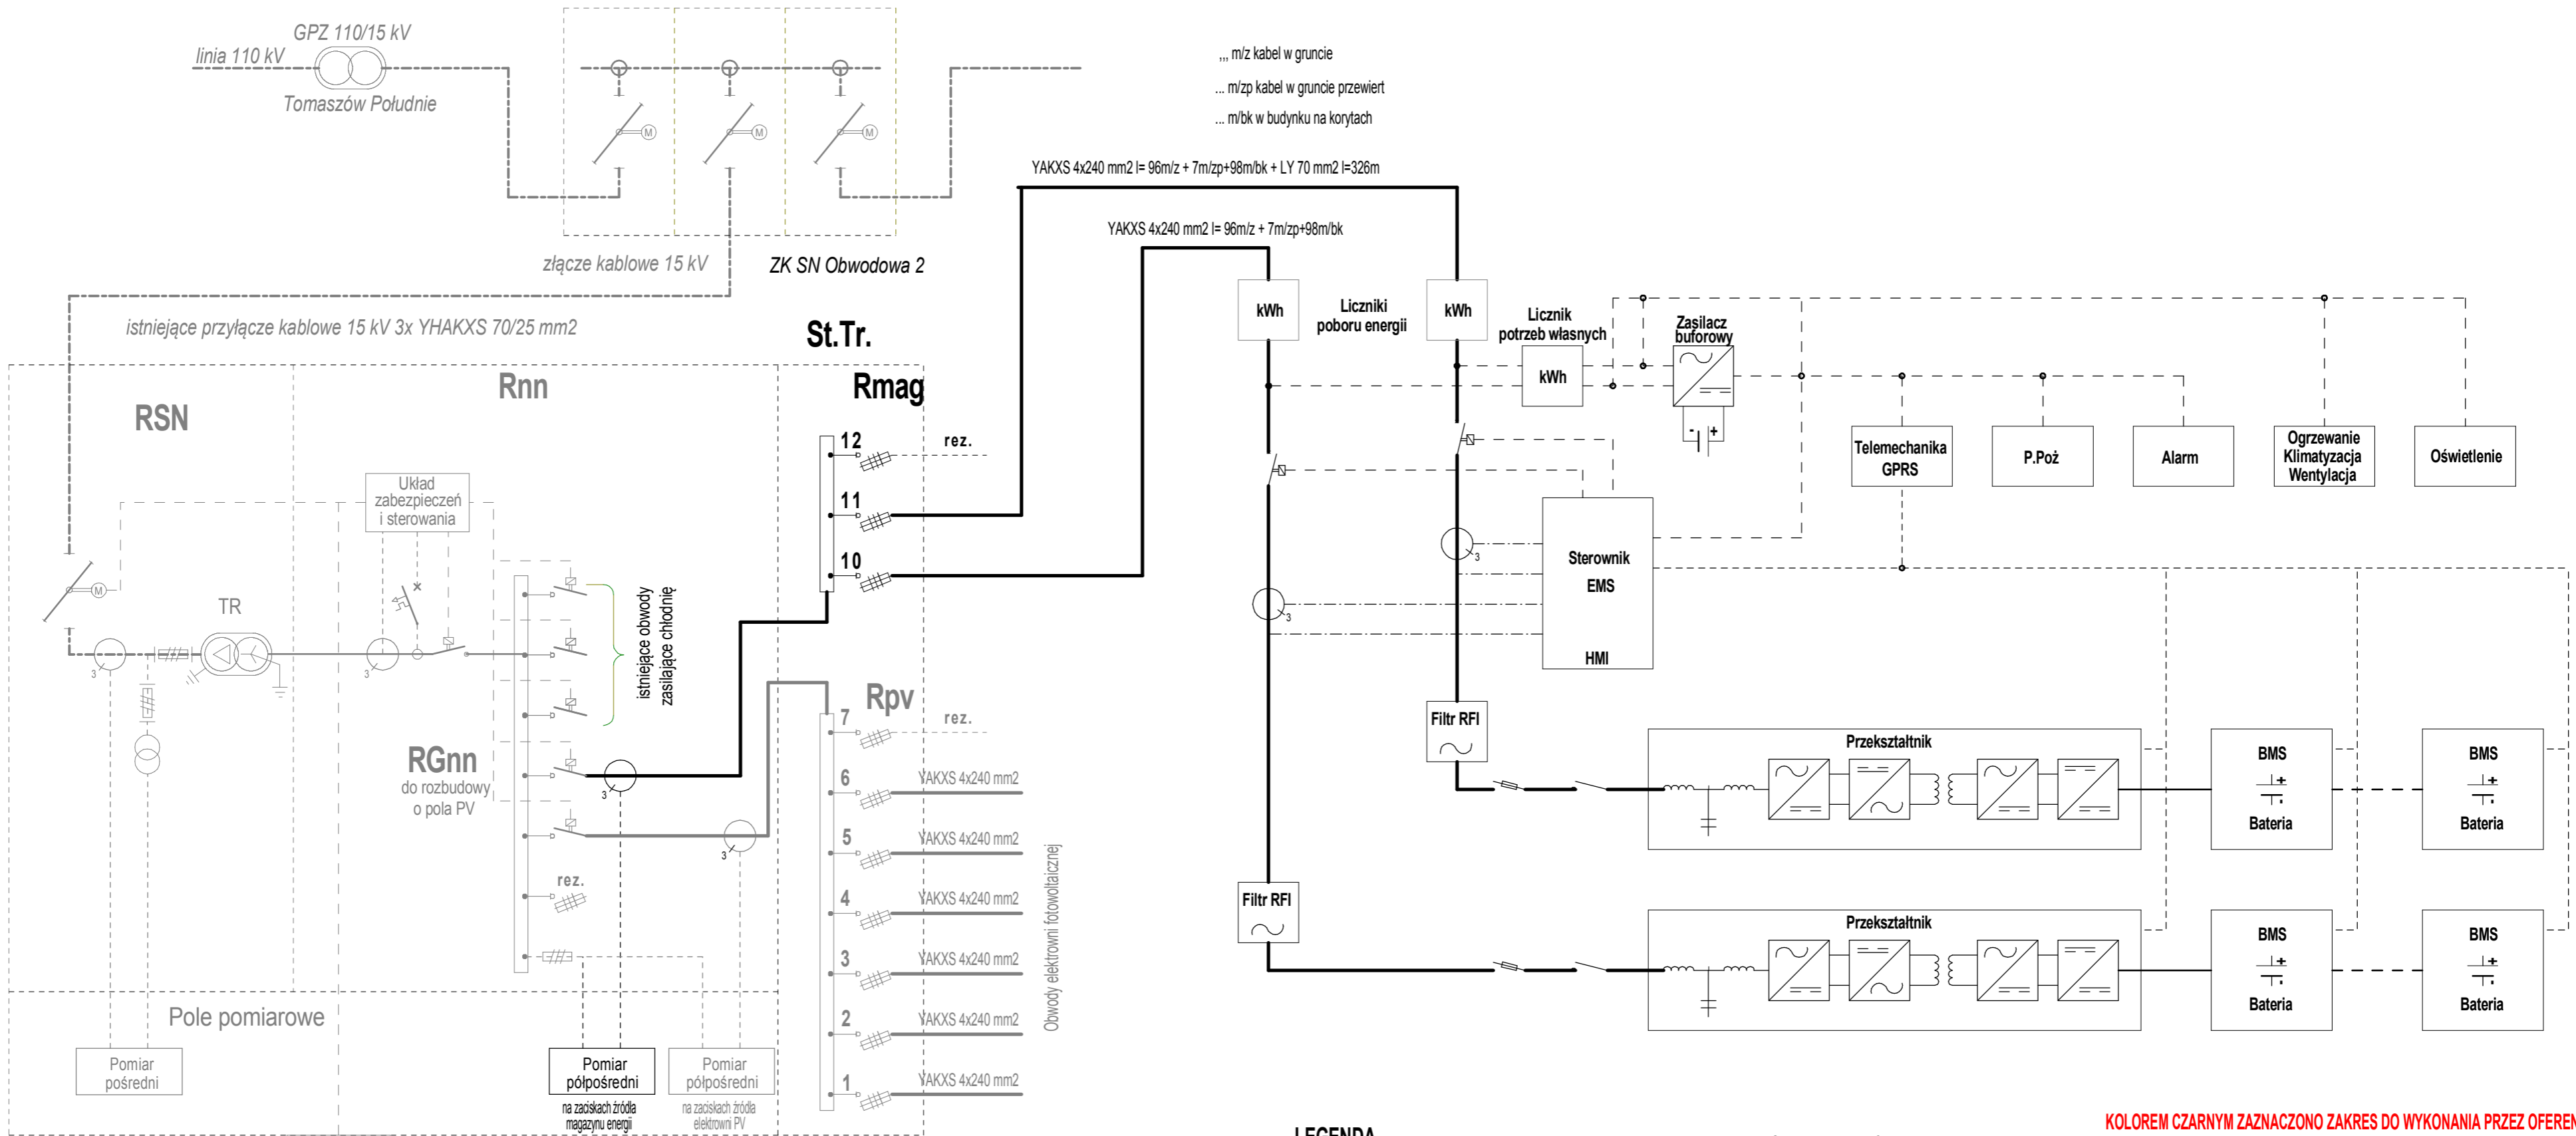

... m/z kabel w gruncie
 ... m/zp kabel w gruncie przewiert
 ... m/bk w budynku na korytach

YAKXS 4x240 mm2 l= 96m/z + 7m/zp+98m/bk + LY 70 mm2 l=326m

YAKXS 4x240 mm2 l= 96m/z + 7m/zp+98m/bk

Obwody elektrowni fotowoltaicznej

LEGENDA

- Obwody energii
- - - - -** Obwody pomocnicze
- · - · - ·** Obwody pomiarowe
- · - · - ·** Komunikacja

- St.Tr. - stacja transformatorowa wewnętrzna (istn.)
- RGnn - rozdzielnia niskiego napięcia istniejąca (do rozb.)
- RSN - rozdzielnia średniego napięcia (istn.)
- Rpw - rozdzielnia potrzeb własnych (istn.)
- Rmag - rozdzielnia nn magazynu energii
- Rpv - rozdzielnia potrzeb własnych
- P.poż. - sterownik wyłączenia przeciwpożarowego

KOLOREM CZARNYM ZAZNACZONO ZAKRES DO WYKONANIA PRZEZ OFERENTA

INWESTOR "GRUPA OSCAR" Sp. z o.o. Al. Komisji Edukacji Narodowej 47/6 02-797 Warszawa	JEDN. PROJEKTOWA "SUN PROJEKT" Kamil Cieniuch ul. Macieja Topornickiego 13 22-400 Zamość
NAZWA PROJEKTU Magazyn energii - elementy do wykonania	SKALA -----
NAZWA RYSUNKU SCHEMAT IDEOWY MAGAZYN ENERGII	DATA 01.2024

Istniejąca stacja transformatorowo-rozdzielcza 15/0,4 kV

P.poż.